




Užlaidos mazgas

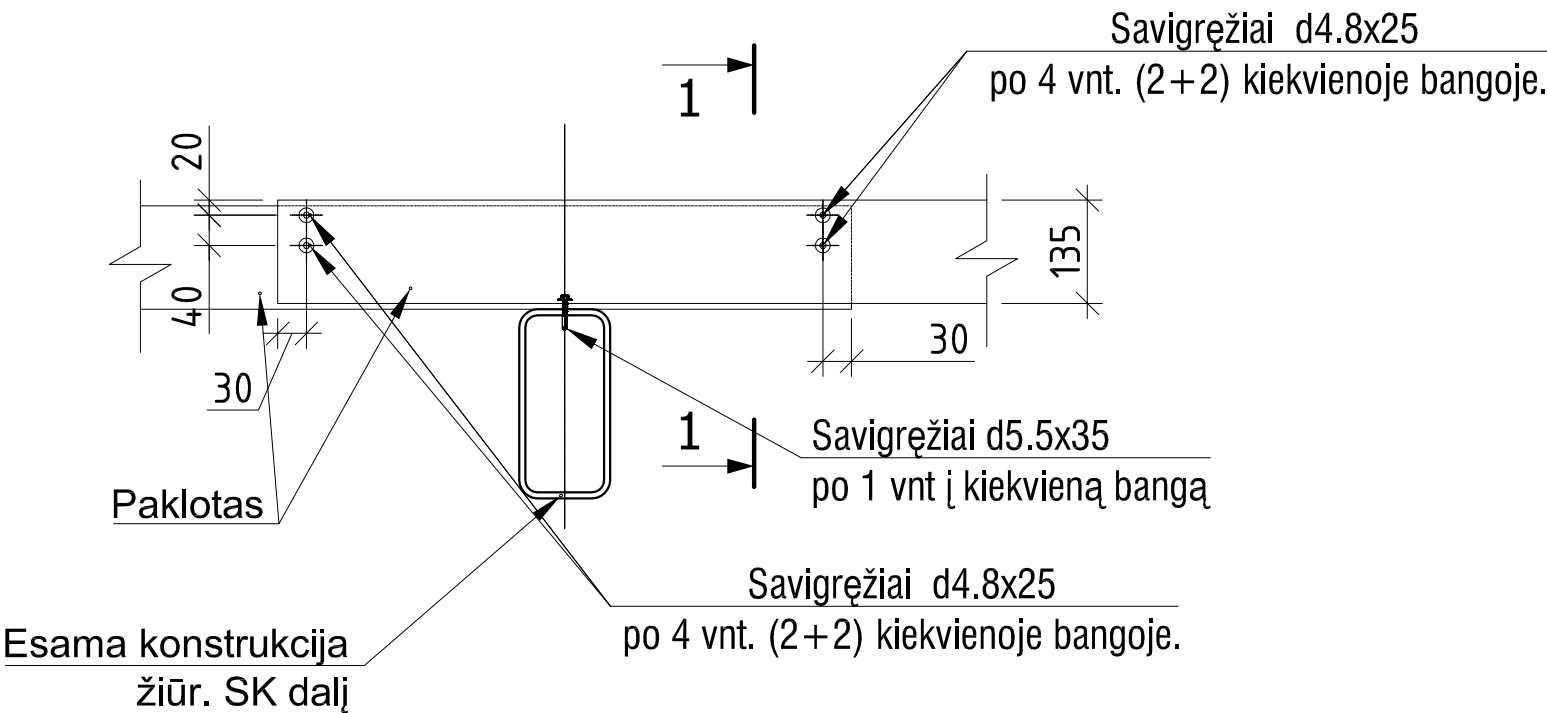


1-1

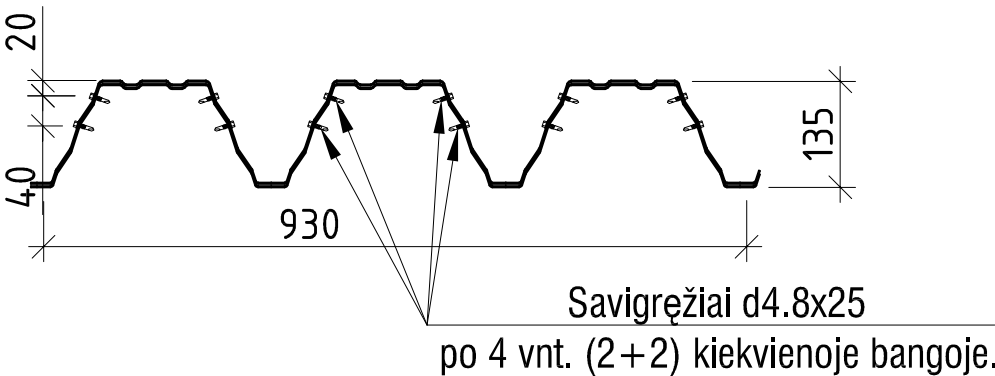

Kraštinis atramos mazgas

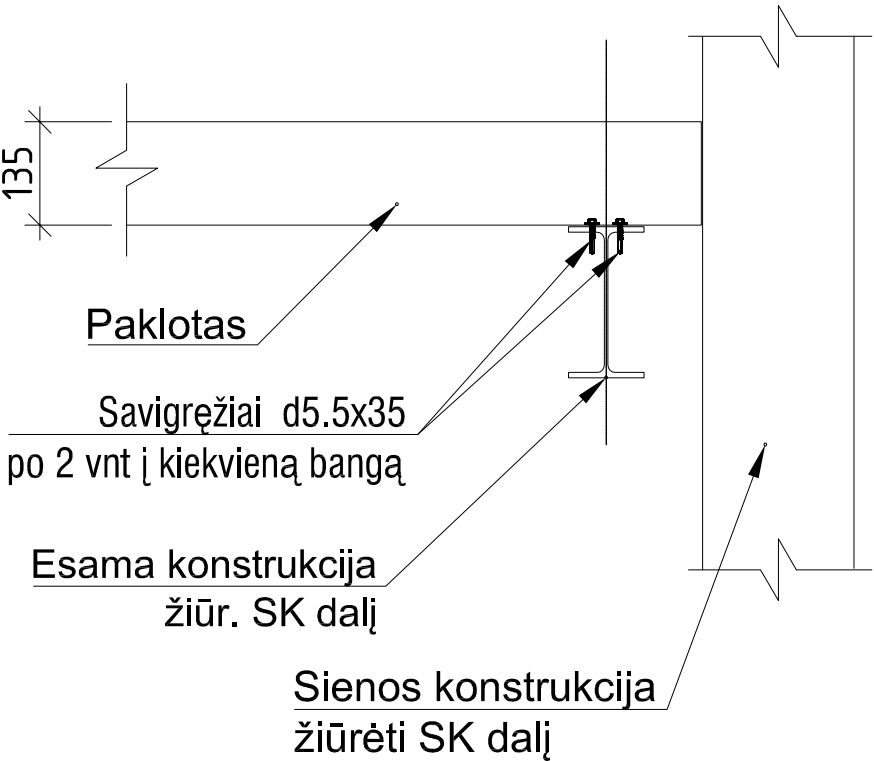

Pakloto tvirtinimas išilgai parapetų

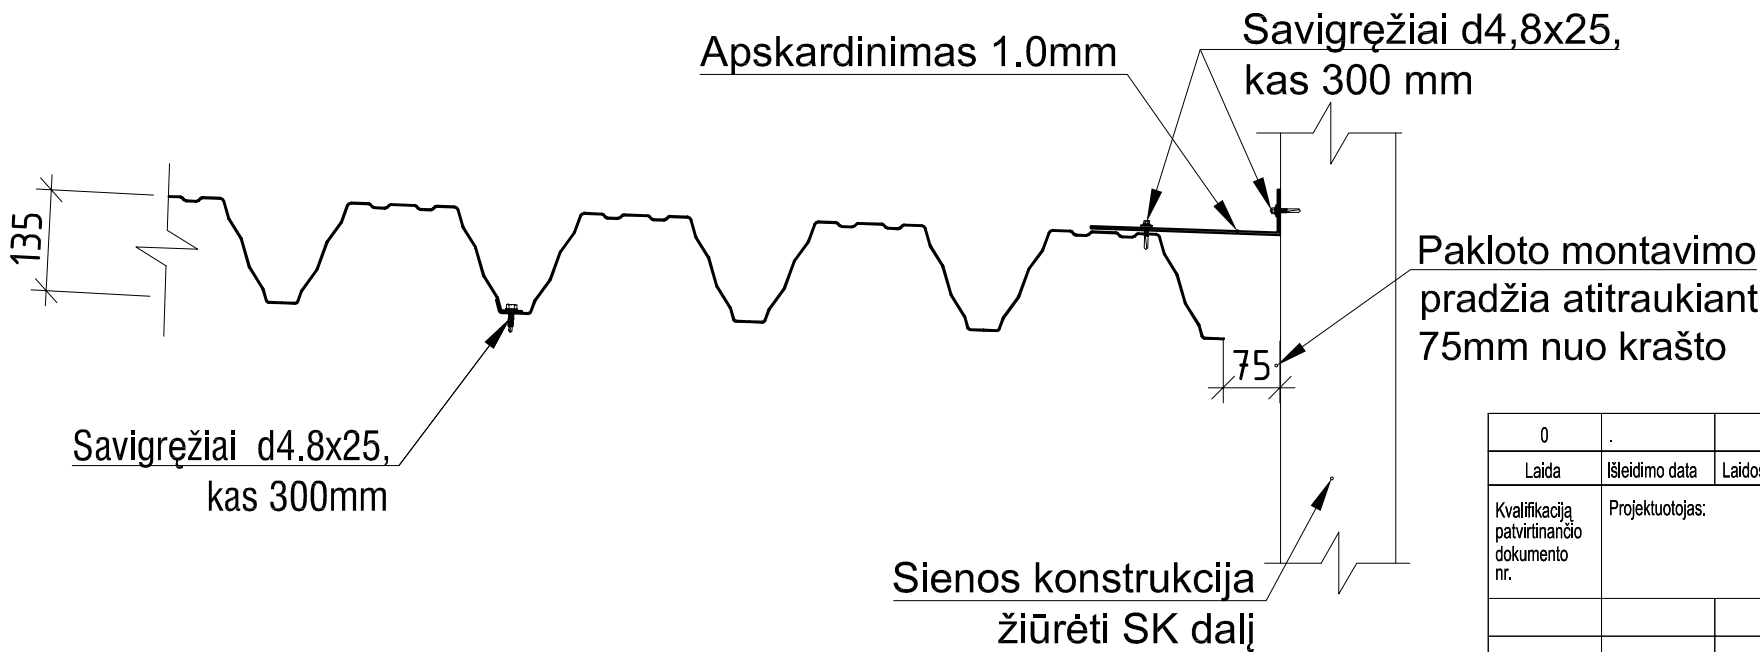

0	.			
Laida	Išleidimo data	Laidos statusas. Keitimo priežastis (jei taikoma)		
Kvalifikacija patvirtinančio dokumento nr.	Projektuotojas:		Objektas:	
			Adresas: Brėžinys: LAIKANČIOJO PAKLOTO MONTAVIMO MAZGAI	
Atestato Nr.				
LT	Statytojas:		Žymuo:	
	Adresas:			
			Lapas	Lapų
			1	1